



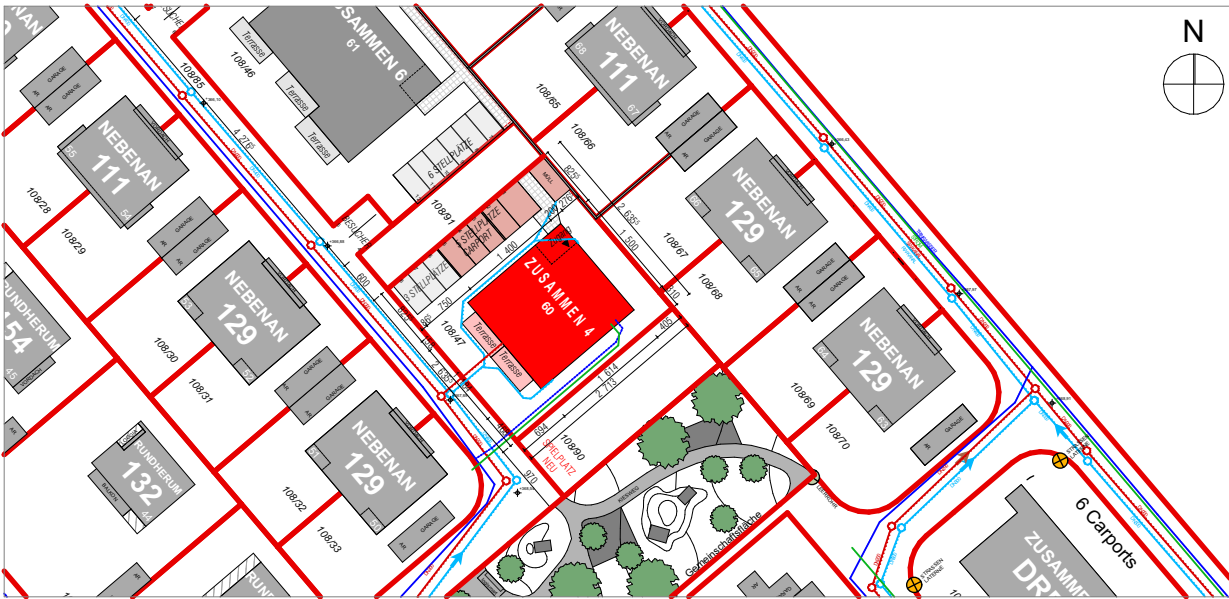

LAGEPLAN I 1:1000

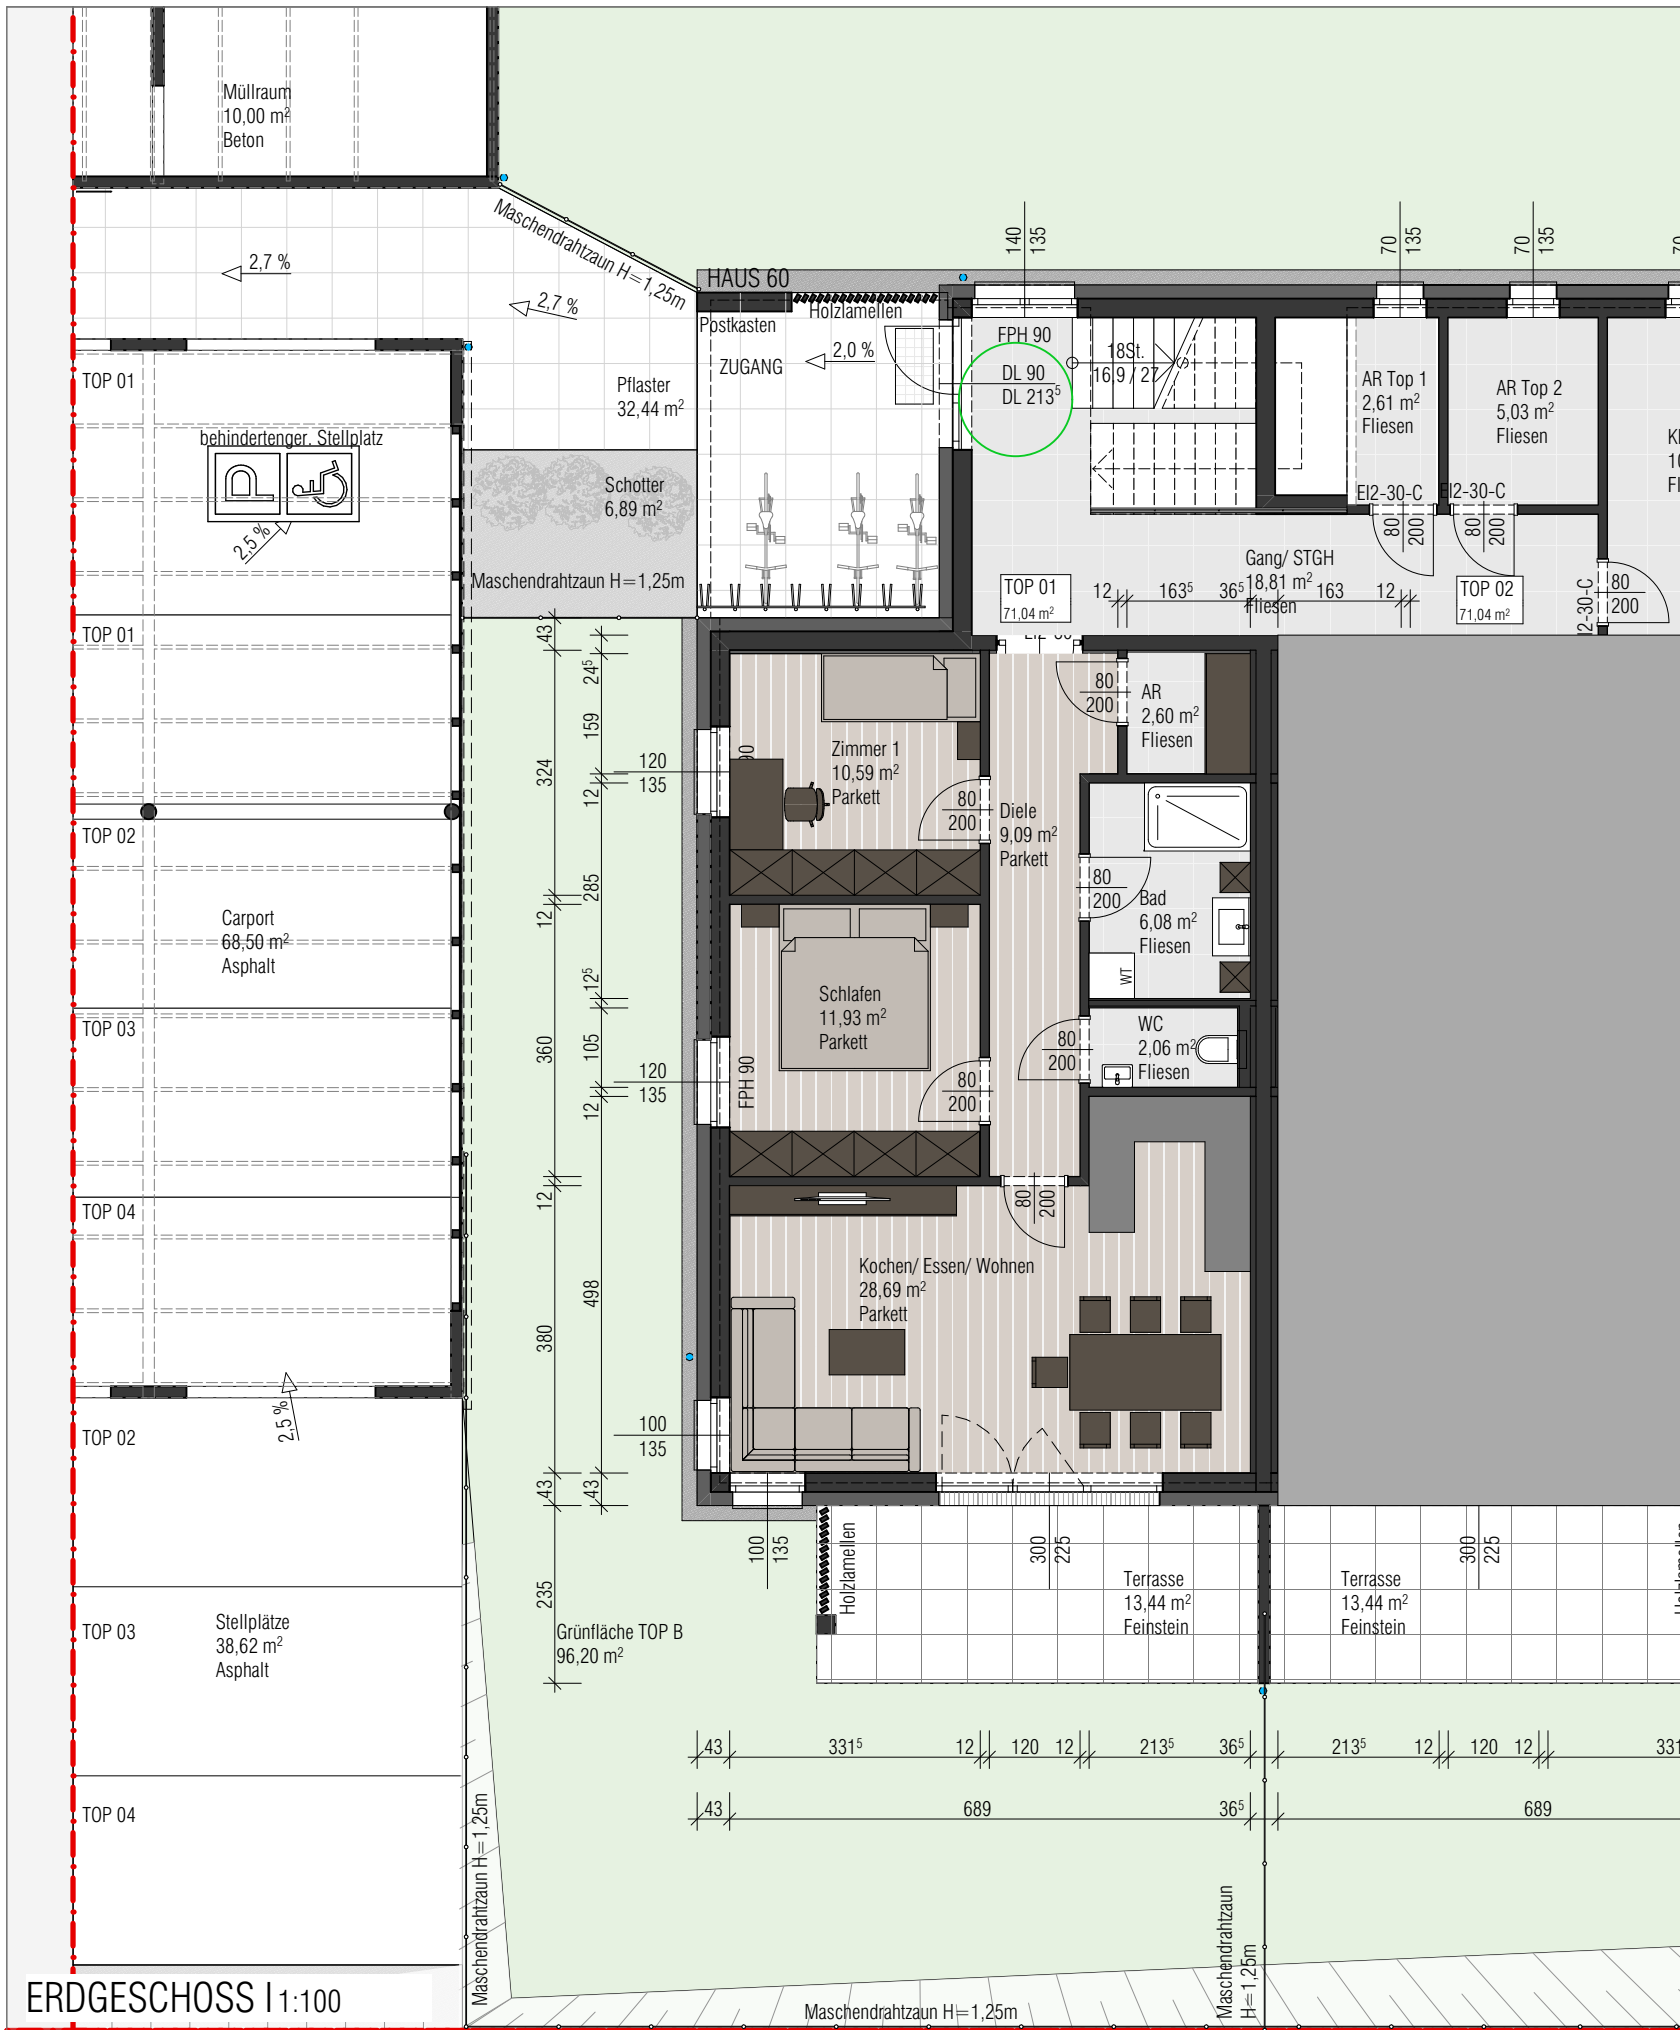

PERSPEKTIVE 1



PERSPEKTIVE 2