



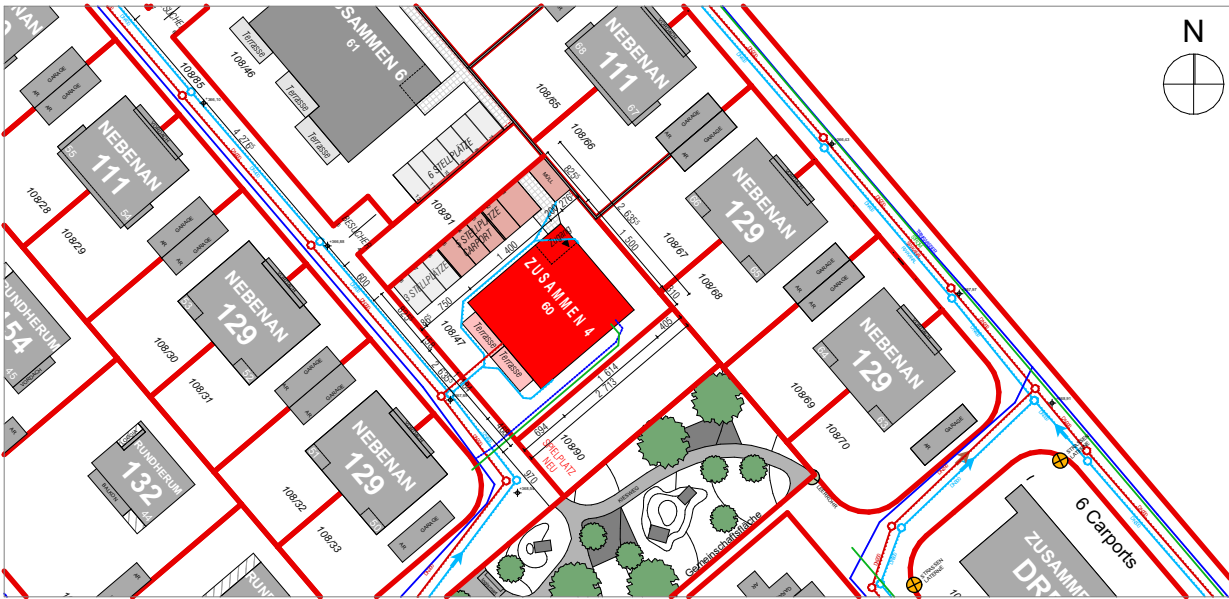

LAGEPLAN | 1:1000

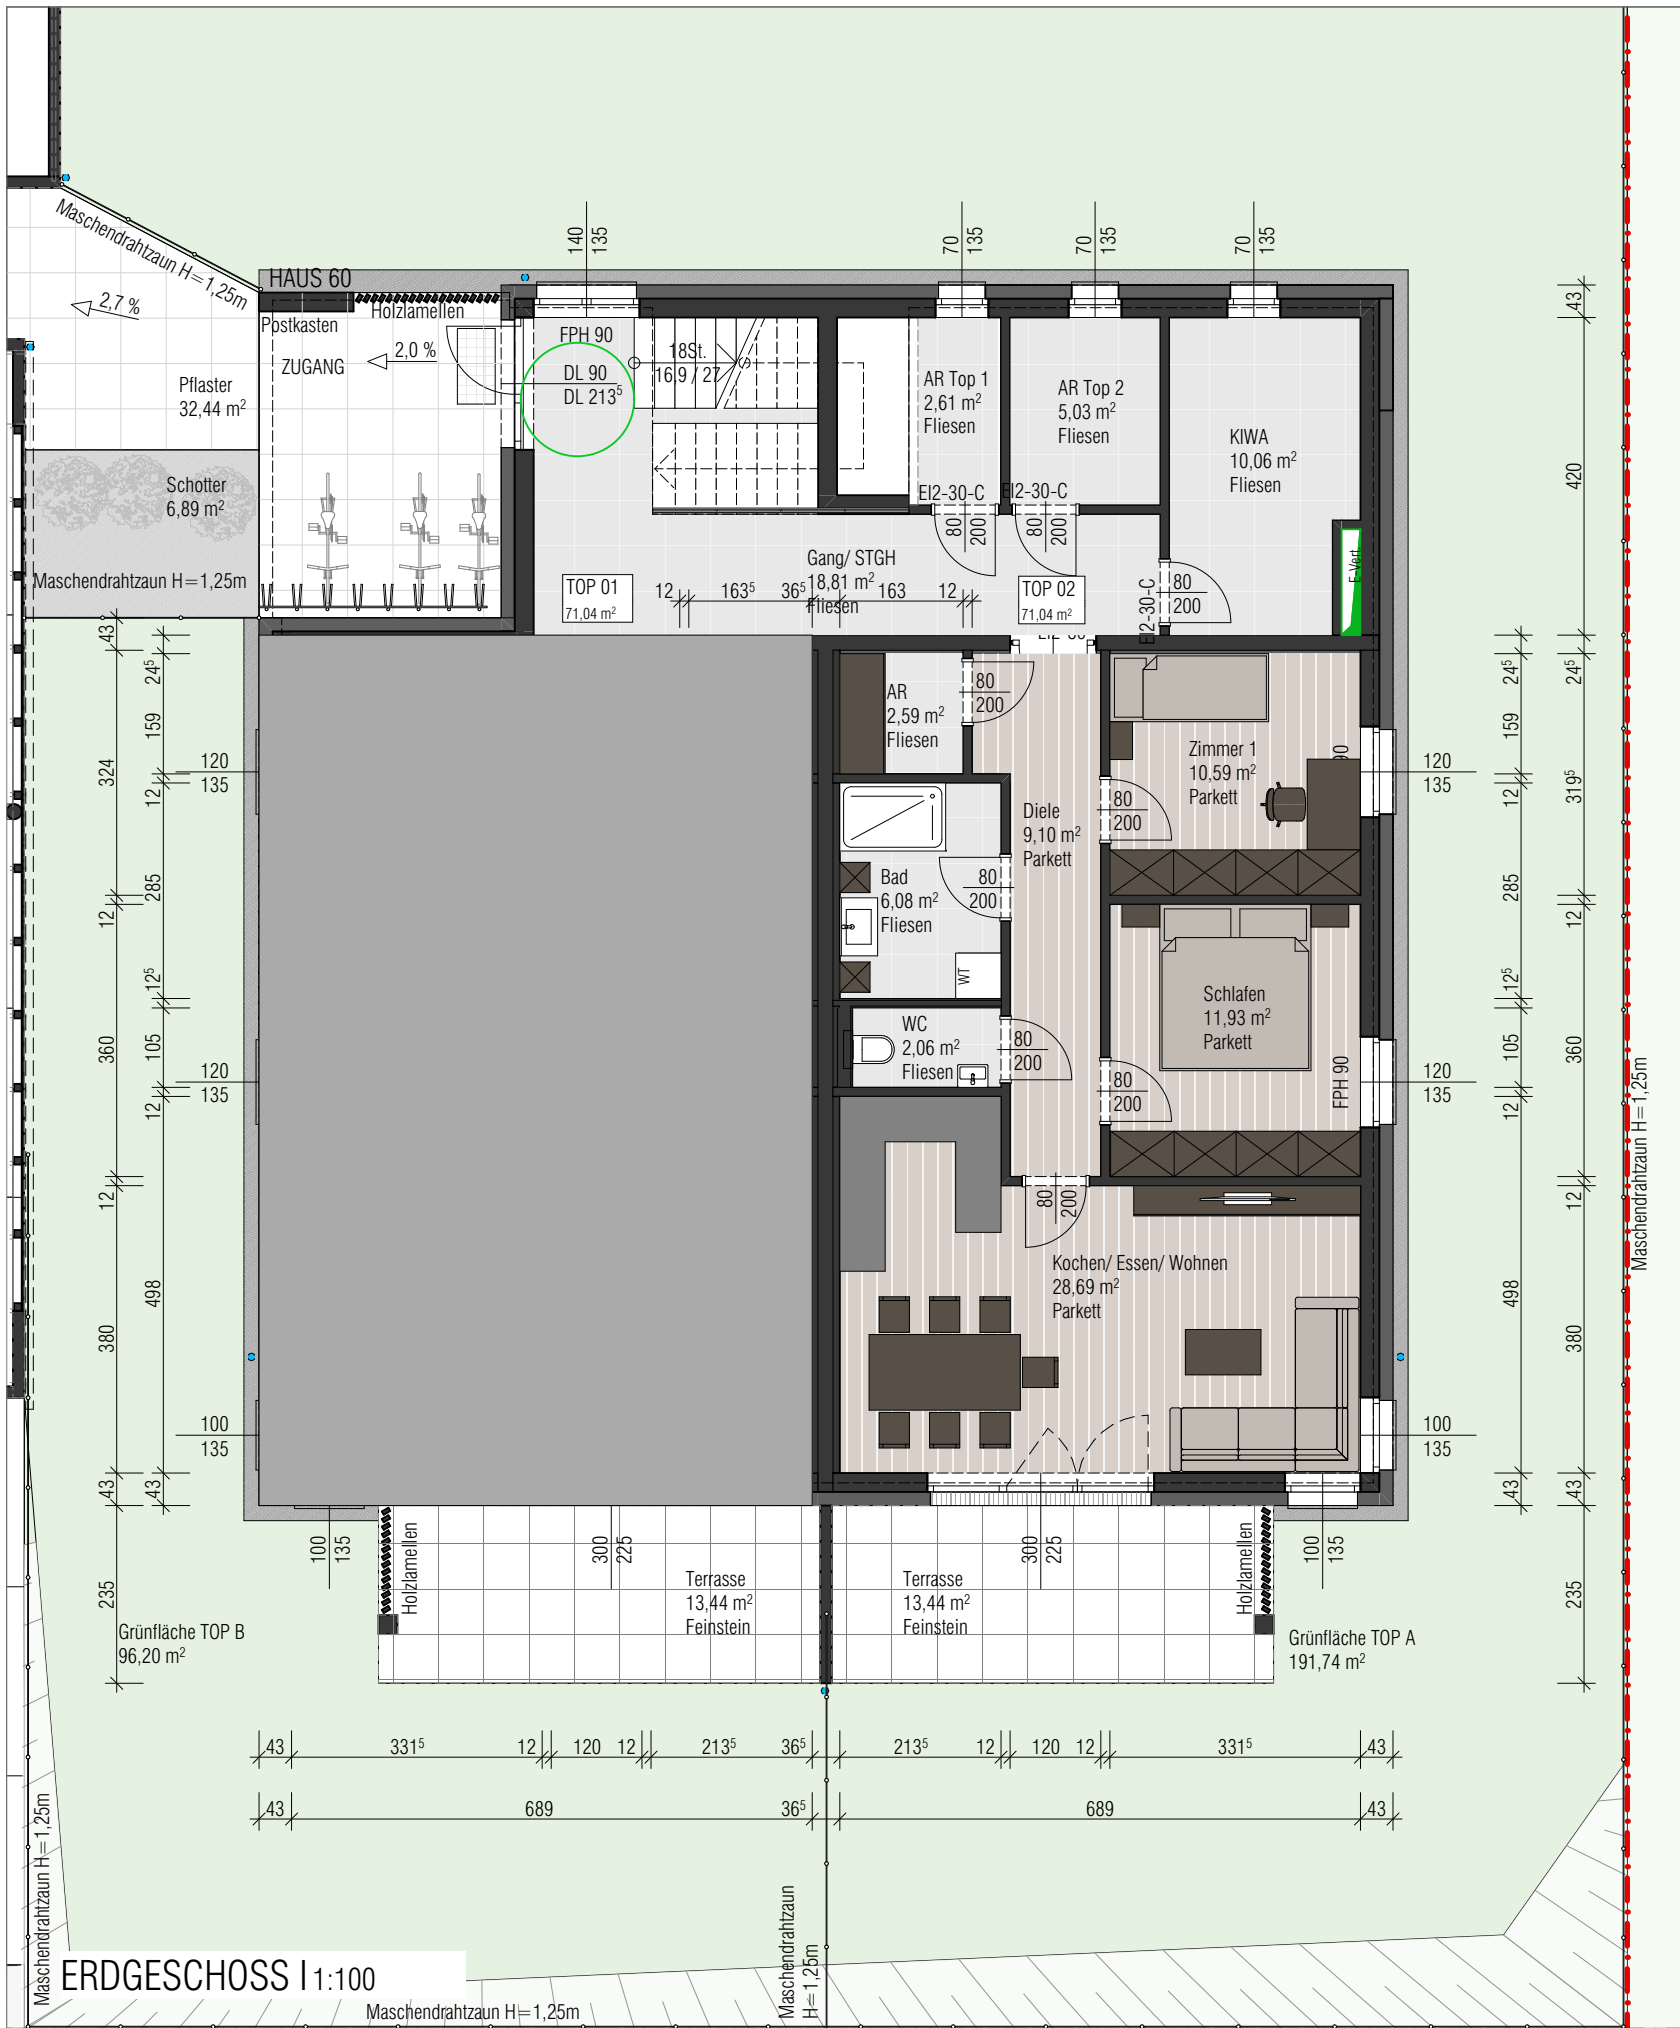

PERSPEKTIVE 1



PERSPEKTIVE 2