


Geerdet 94 S / Zusammen 3

*Grünes
Dorf*
/
WOLFERN

Objektnummer	14 B
Haustyp	Eigentumswohnung
Wohnnutzfläche	94 m ²
Grundstücksgröße	900 m ²
Verkaufspreis	329.000 €

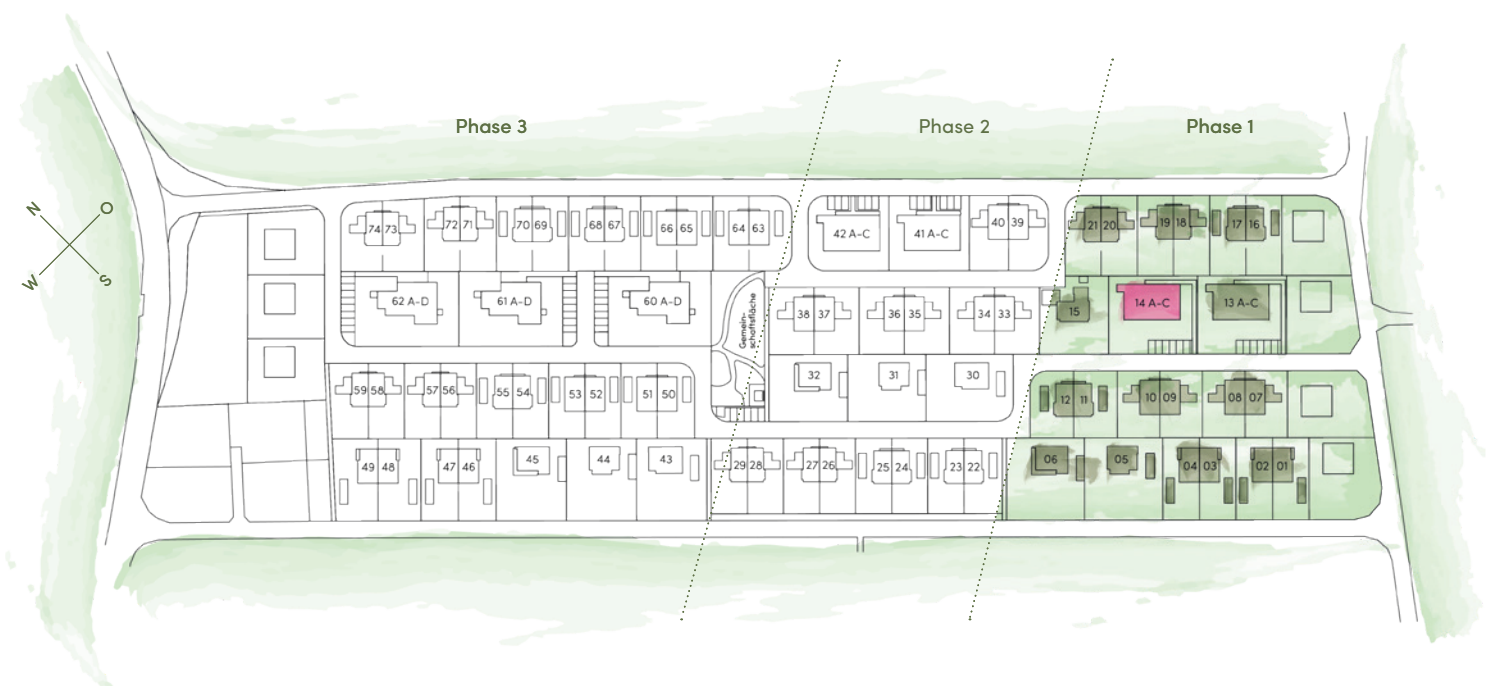


Wohnfläche

Wohnbereich	34,93	m ²
Schlafzimmer	10,36	m ²
Zimmer 1	10,32	m ²
Zimmer 2	10,30	m ²
Bad	7,06	m ²
WC	1,86	m ²
Vorraum	9,75	m ²
Schrankraum	6,72	m ²
Abstellraum	3,05	m ²

Außenbereich

Terrasse	45,11	m ²
Garten	205,00	m ²
Geräteraum	7,87	m ²
Freistellplätze	2	

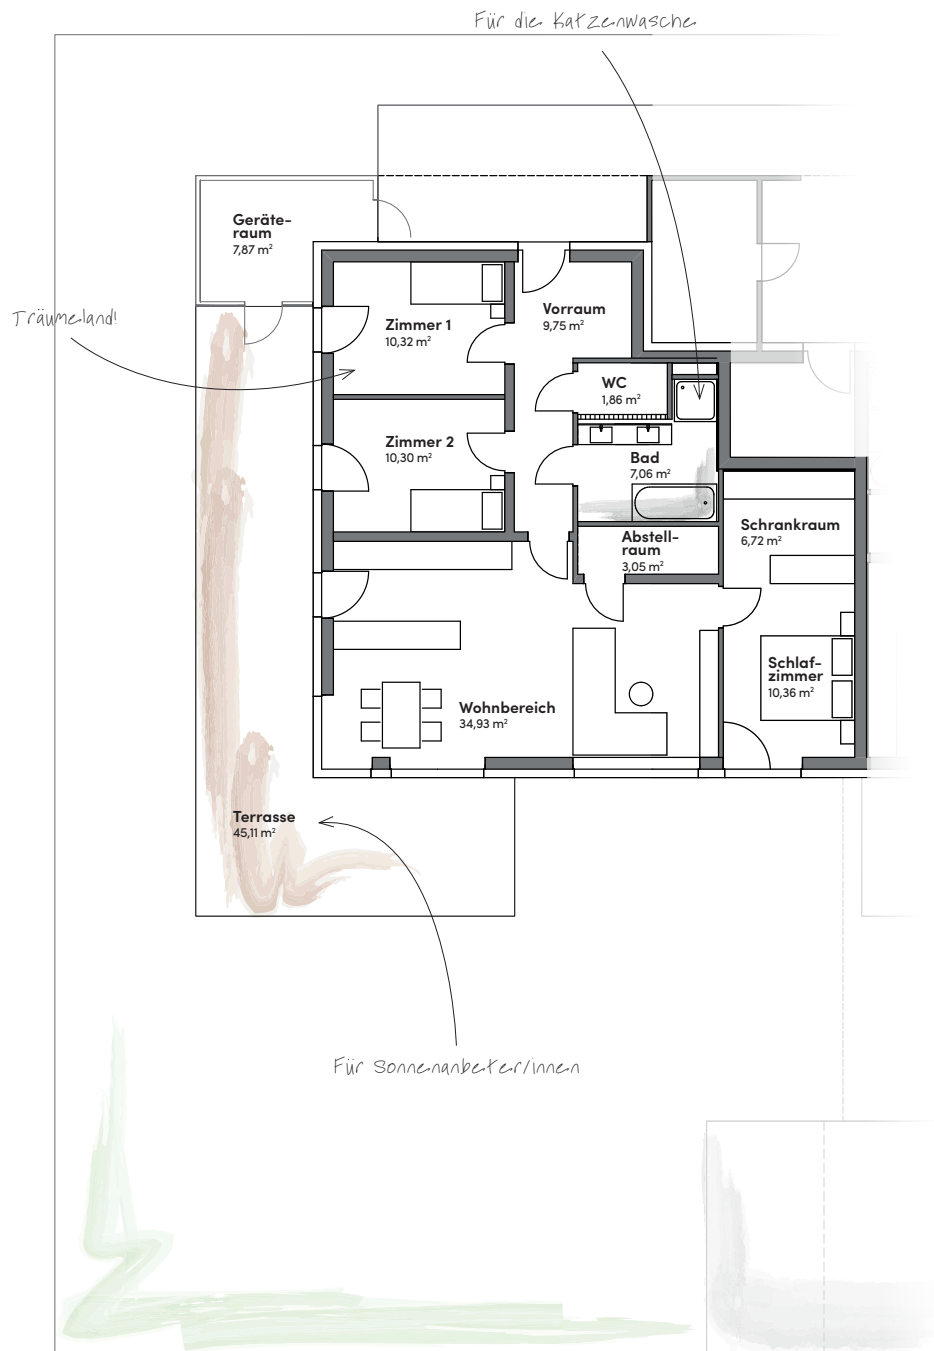

Kontakt

Mag. Christian Pechtl MSc
Geschäftsführung
www.procon-wohnbau.at

T. +43 7252 38407
M. +43 676 4616910
E-Mail: c.pechtl@procon-wohnbau.at

PROCON Wohnbau GmbH
Ennser Straße 154
A-4407 Dietach