



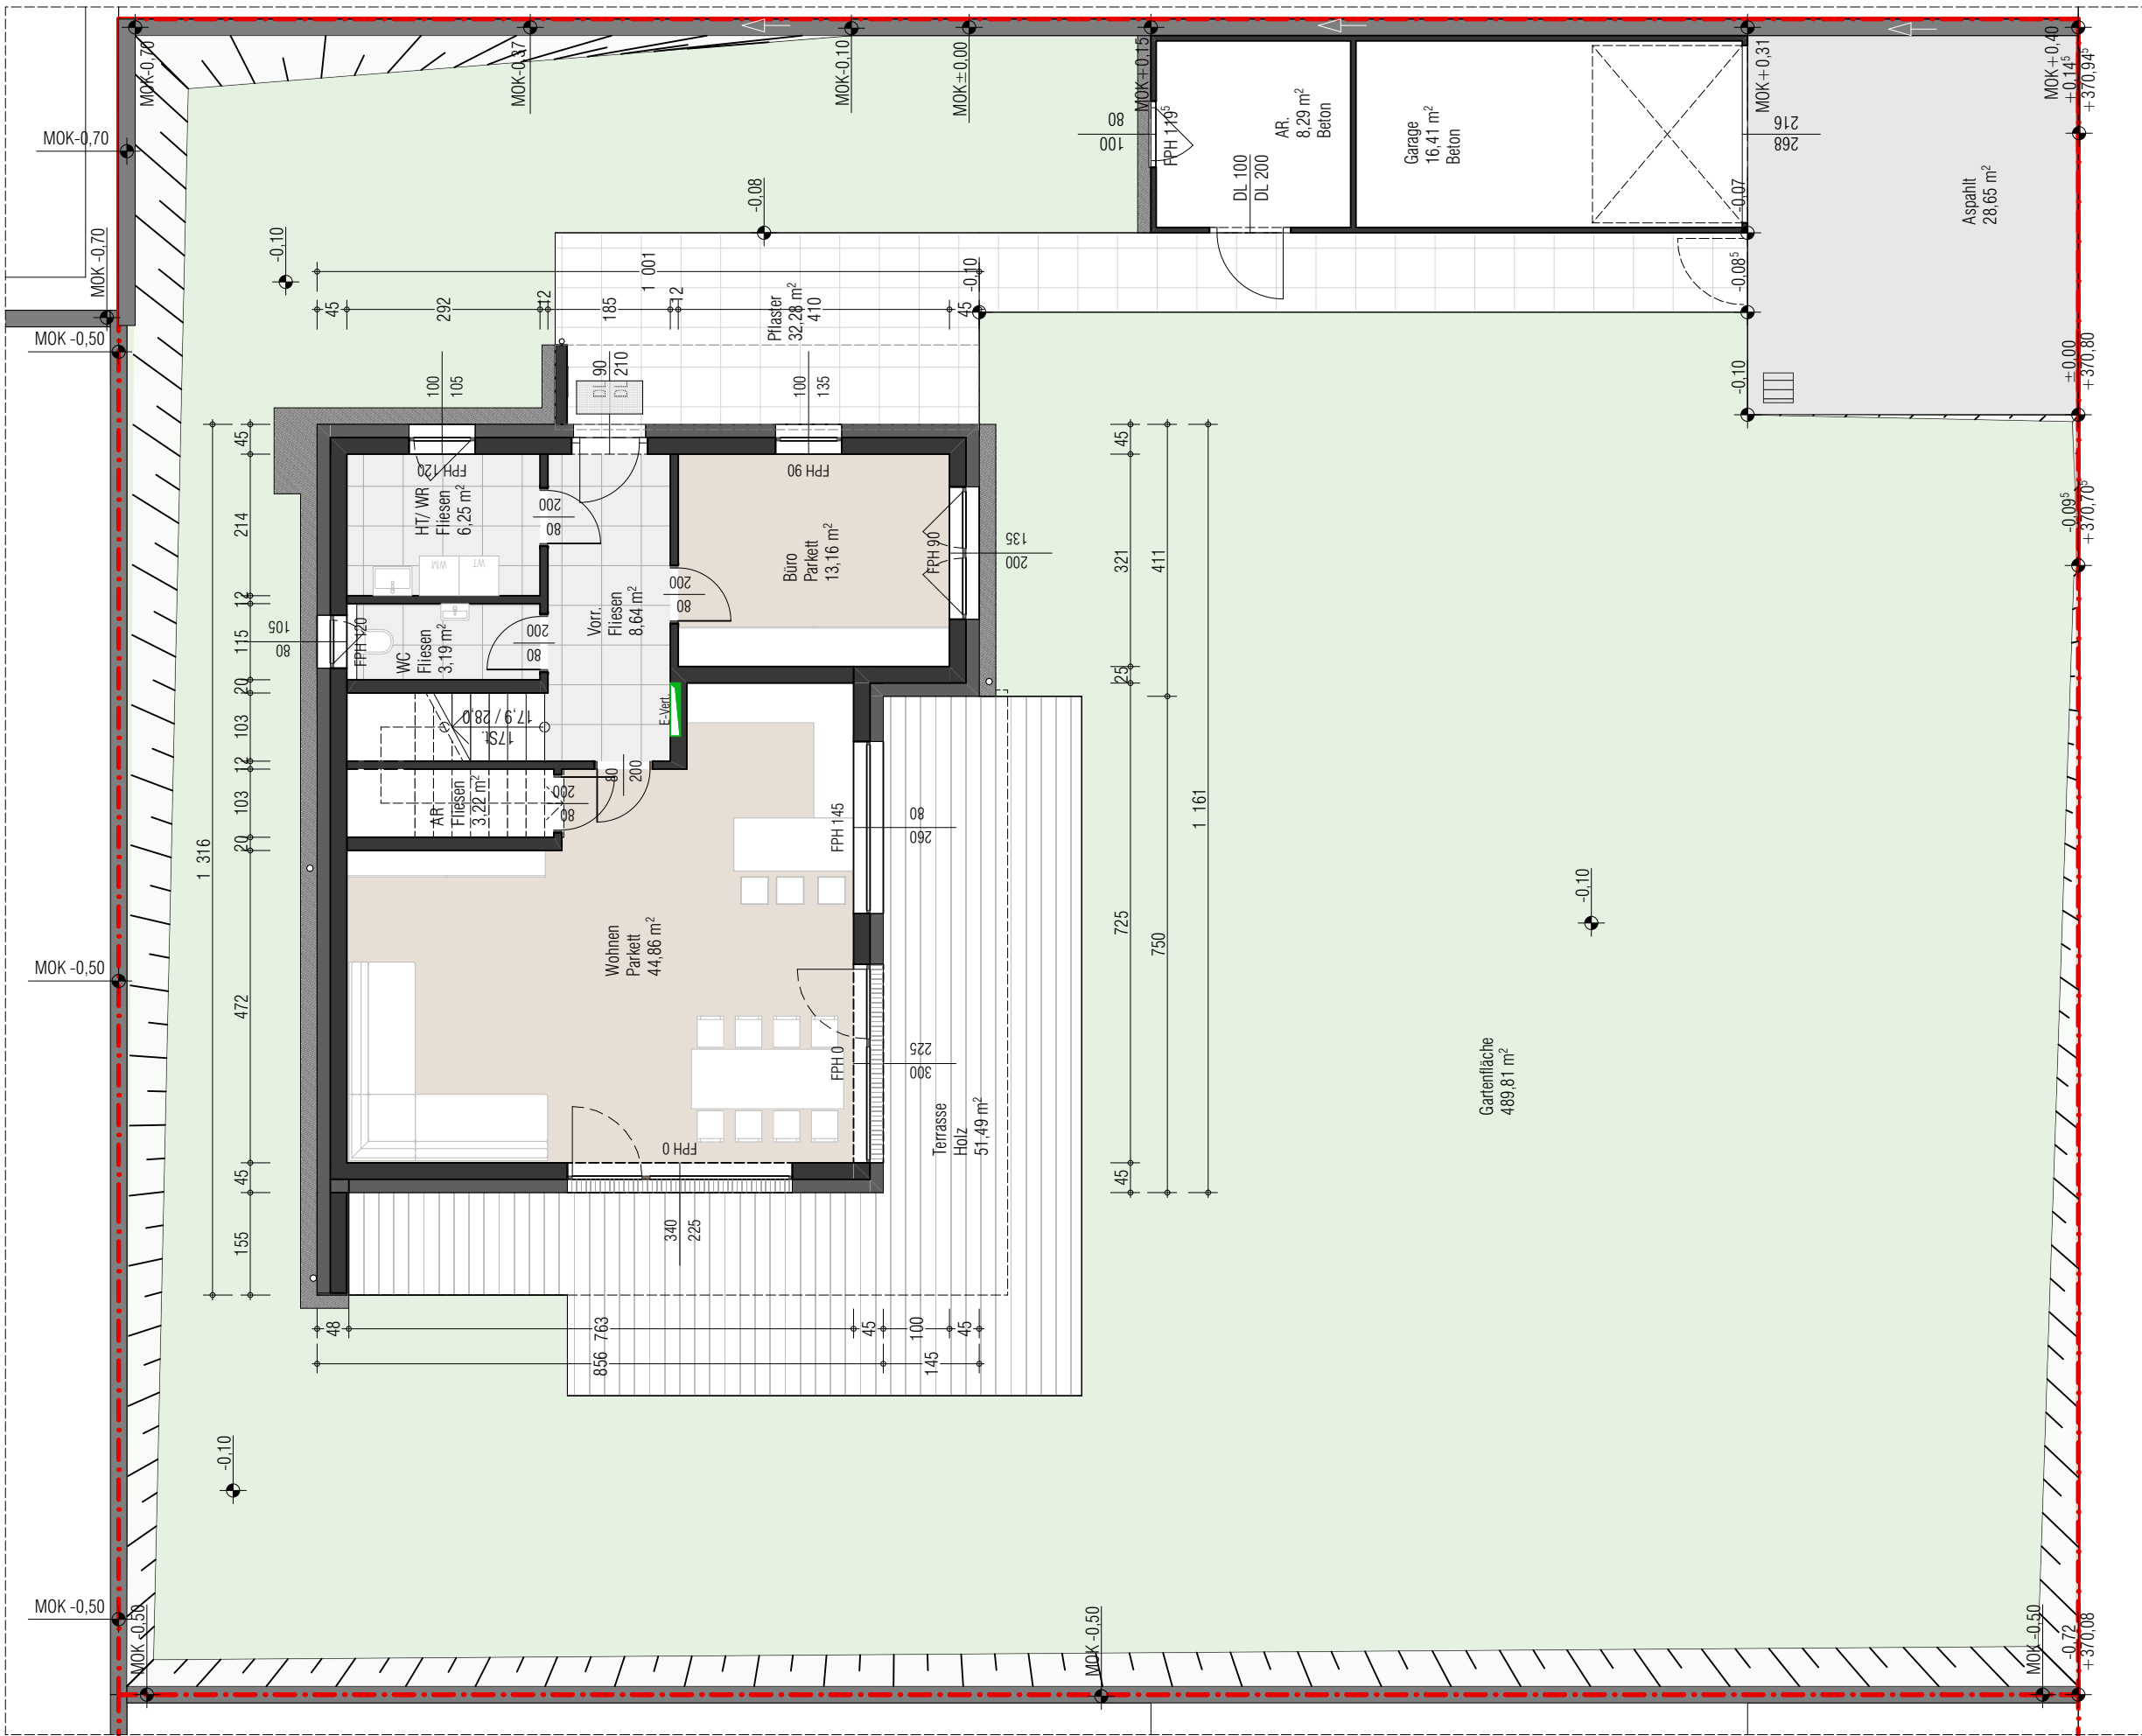

ERDGESCHOSS | 1:100

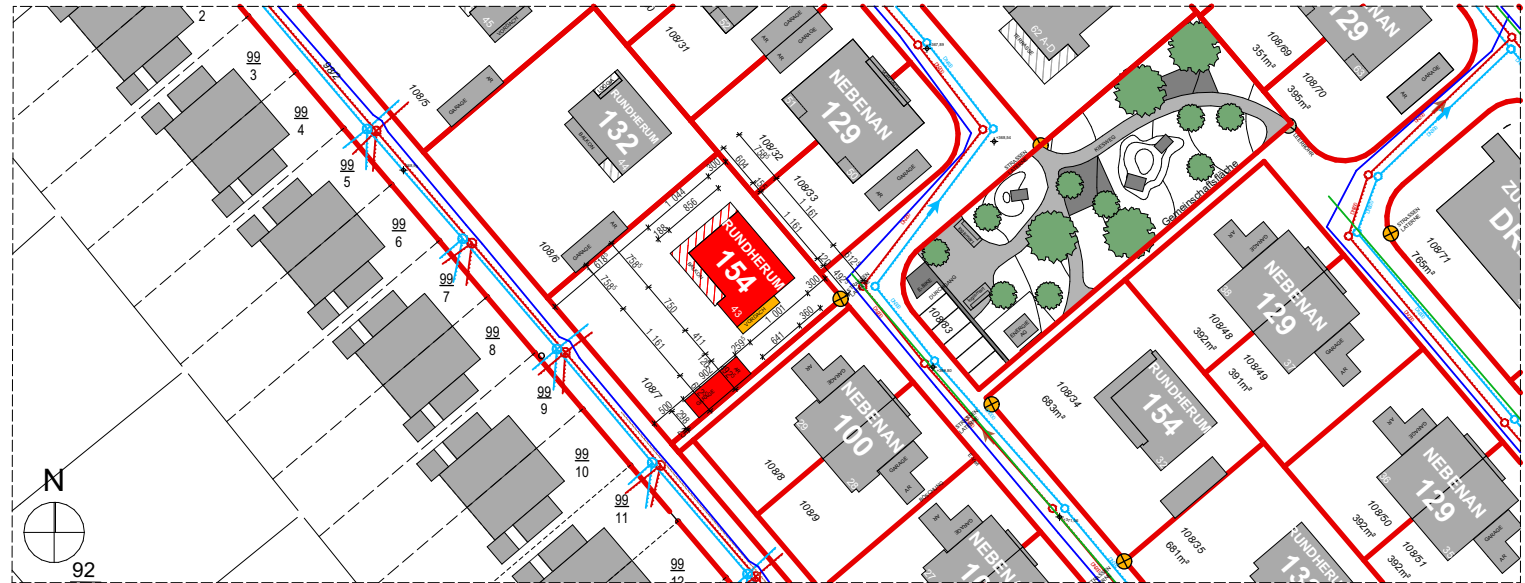


LAGEPLAN I 1:1000



PERSPEKTIVE 1



PERSPEKTIVE 2

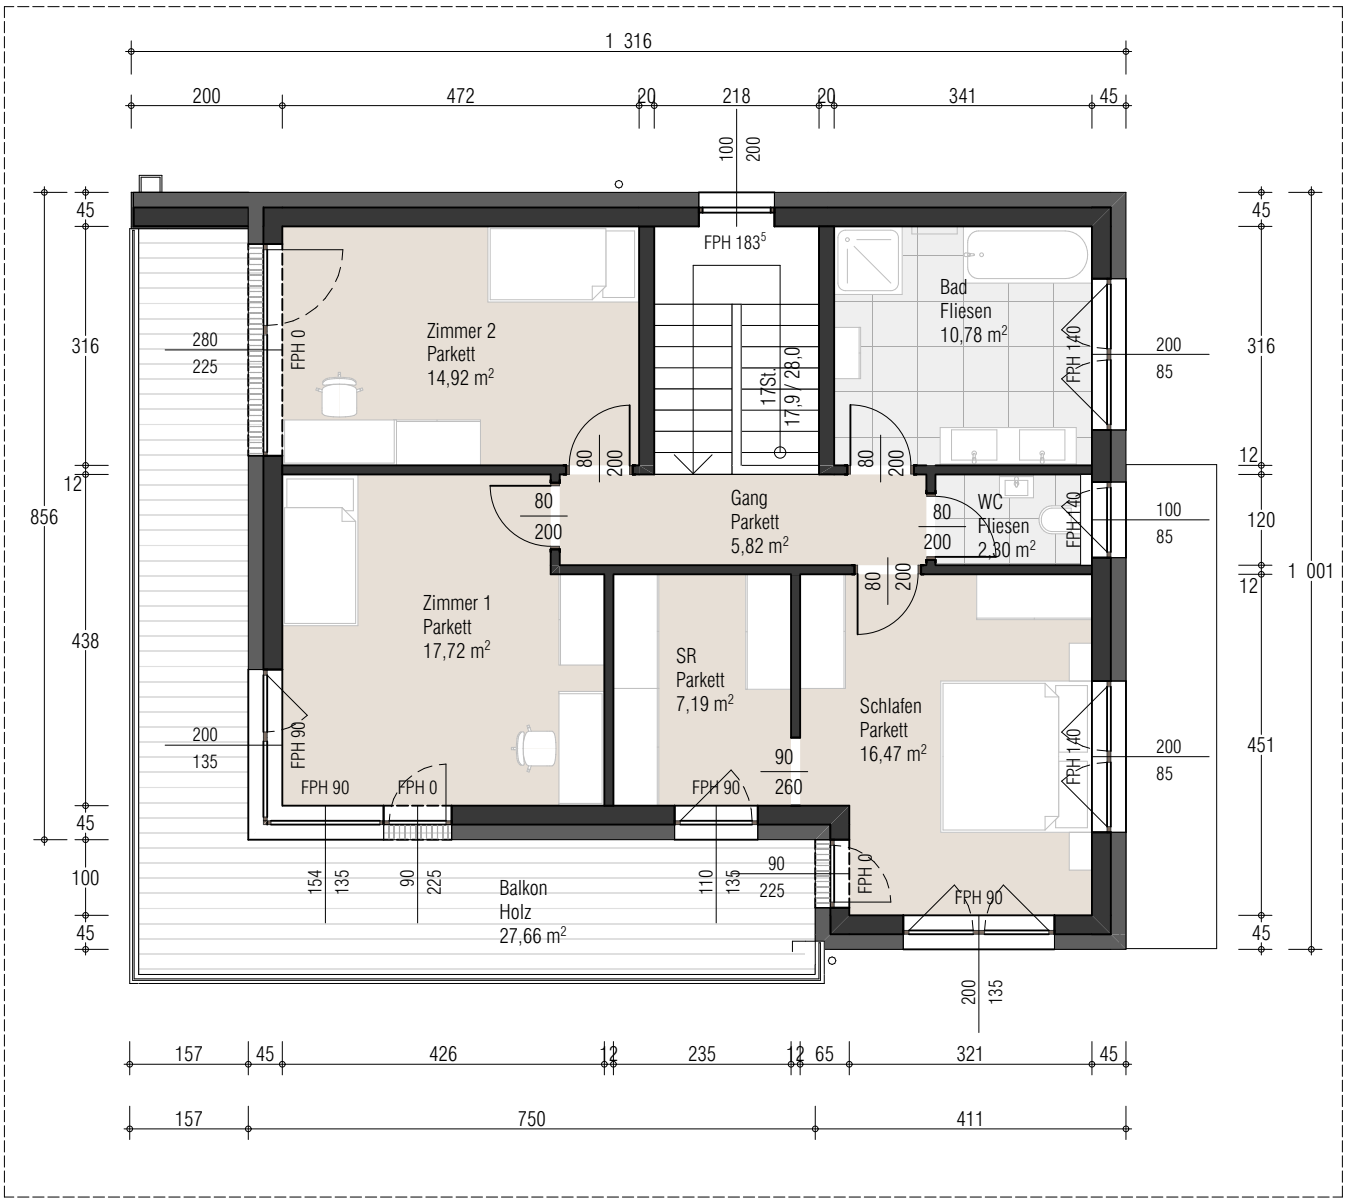

OBERGESCHOSS | 1:100

