


ERDGESCHOSS | 1:100






LAGEPLAN | 1:1000

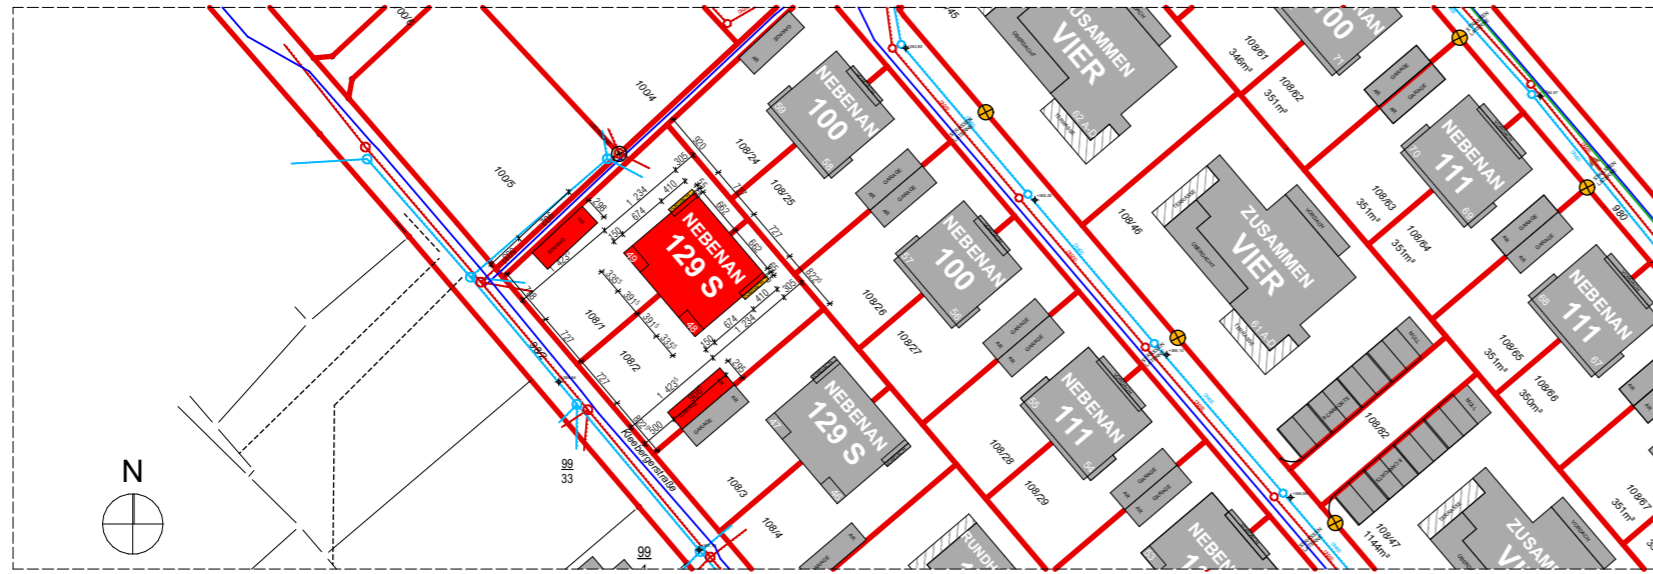

PERSPEKTIVE 1



PERSPEKTIVE 2

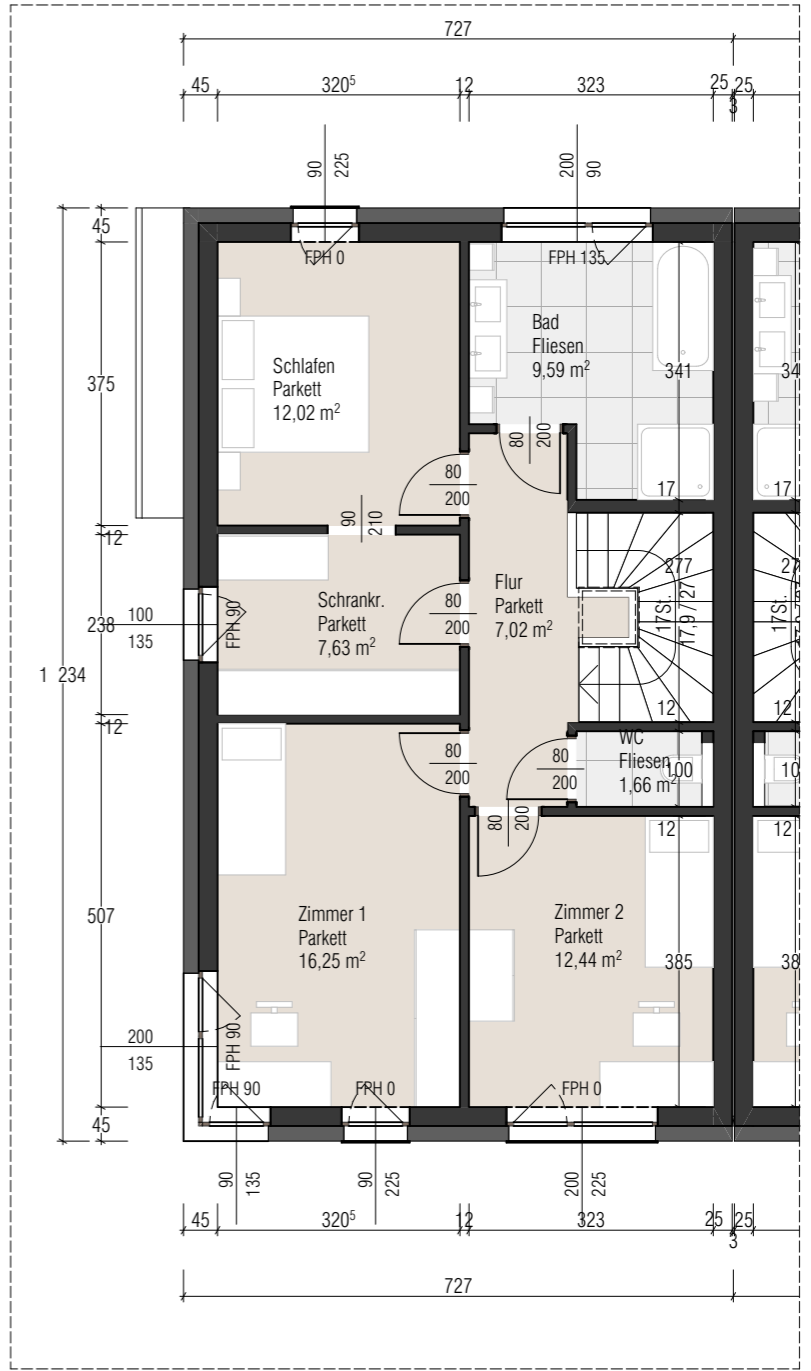

OBERGESCHOSS | 1:100

