



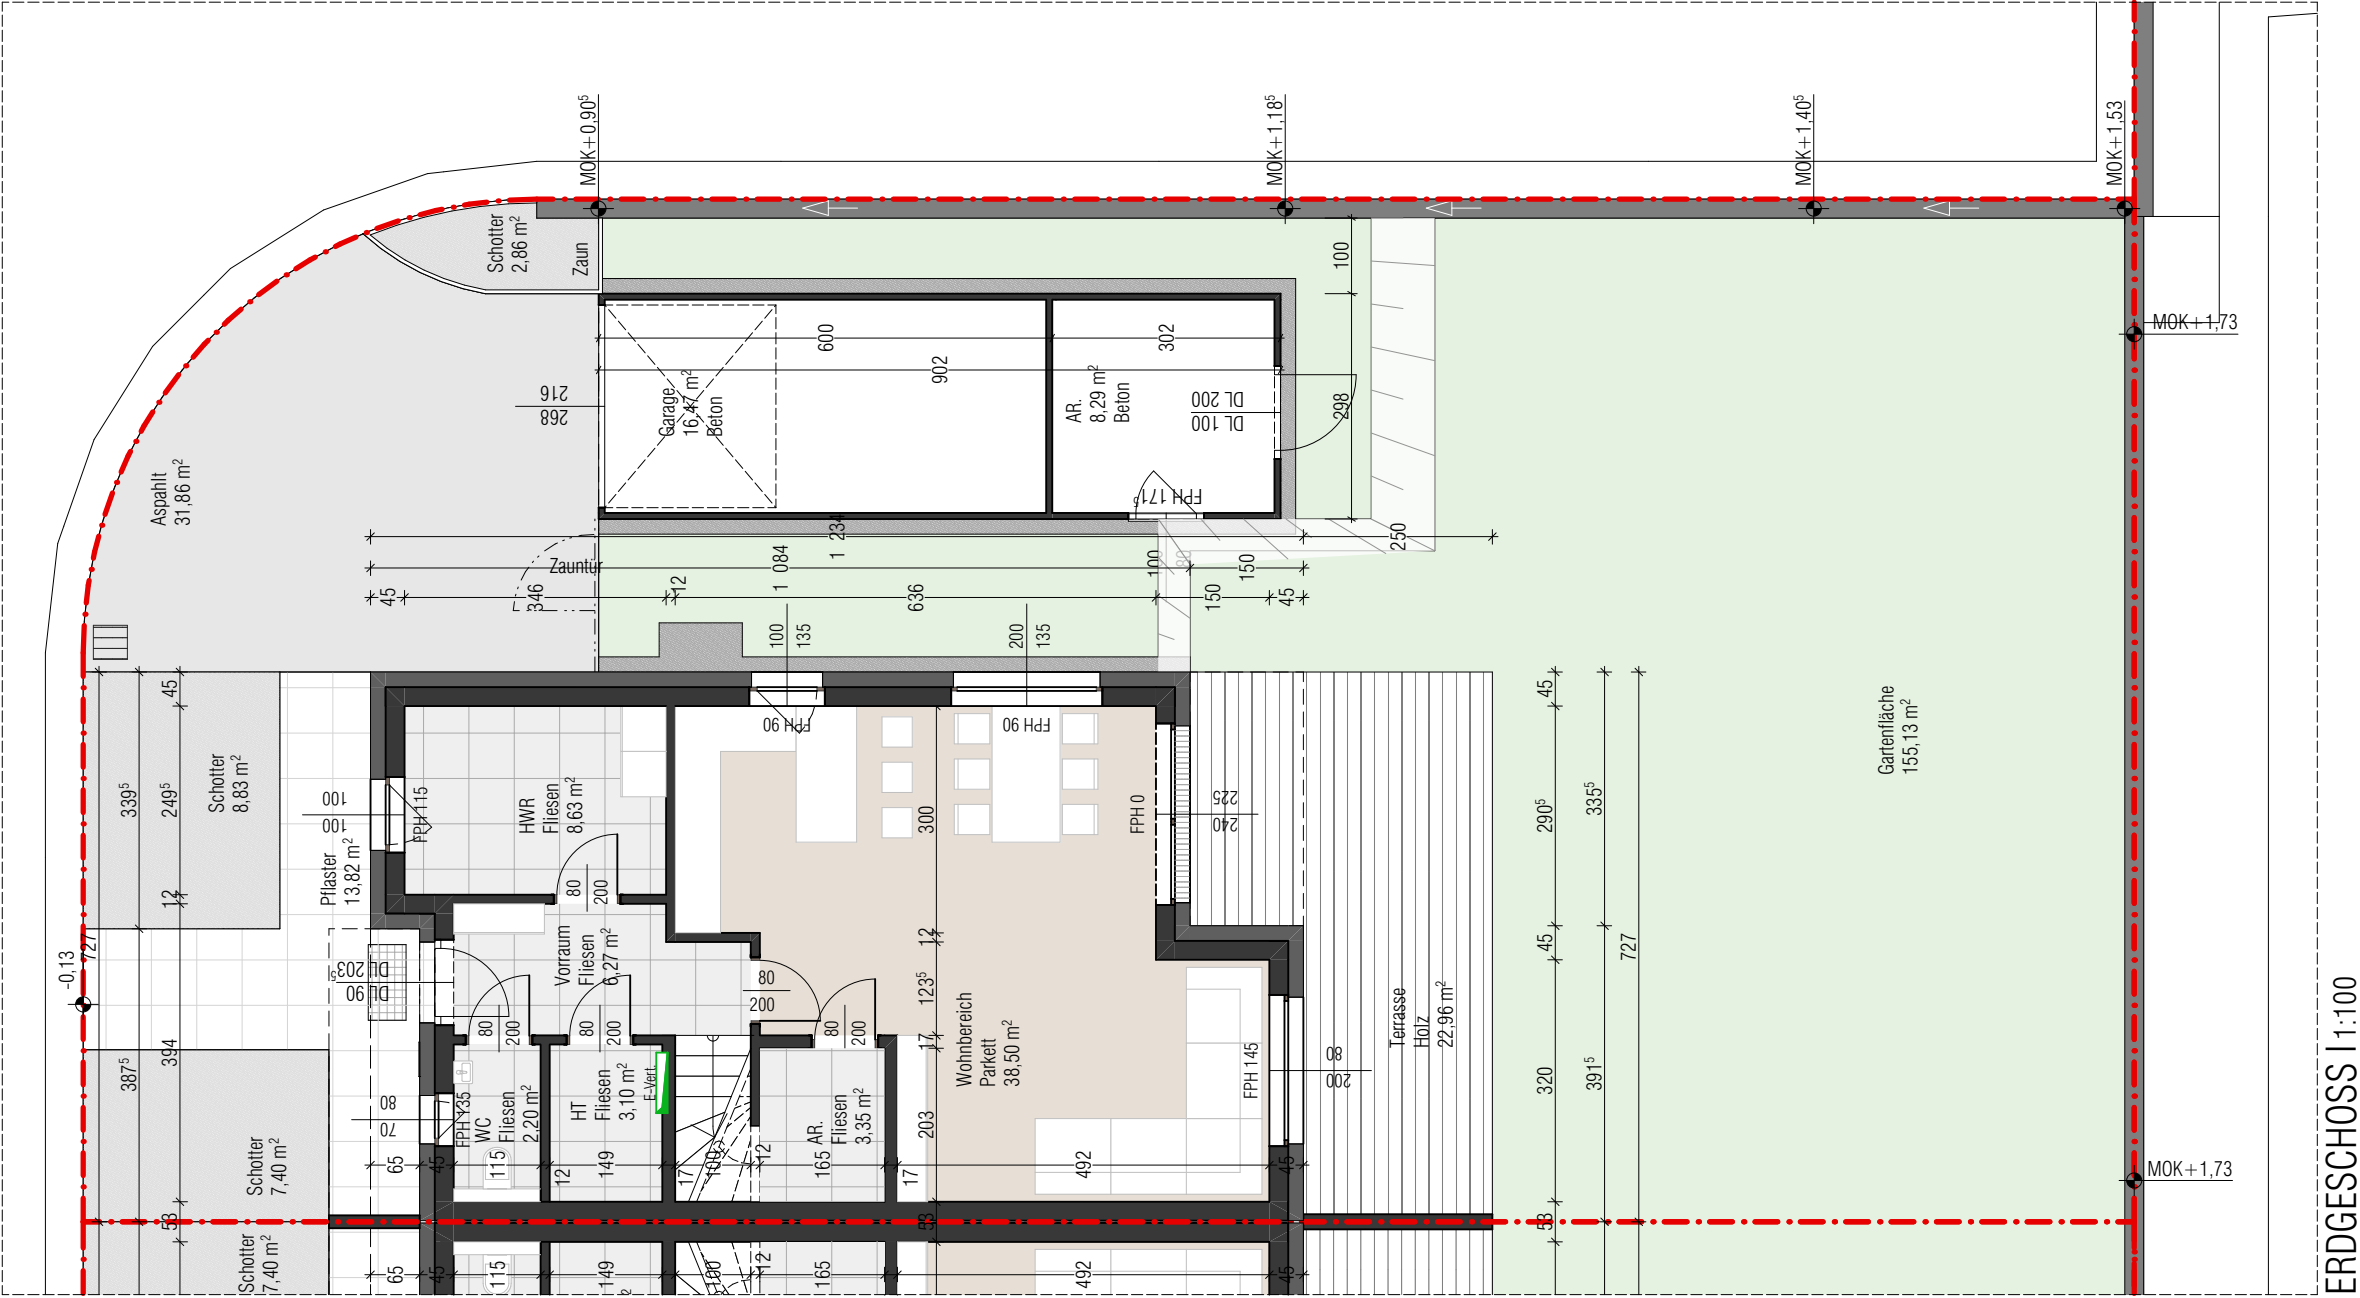

ERDGESCHOSS | 1:100



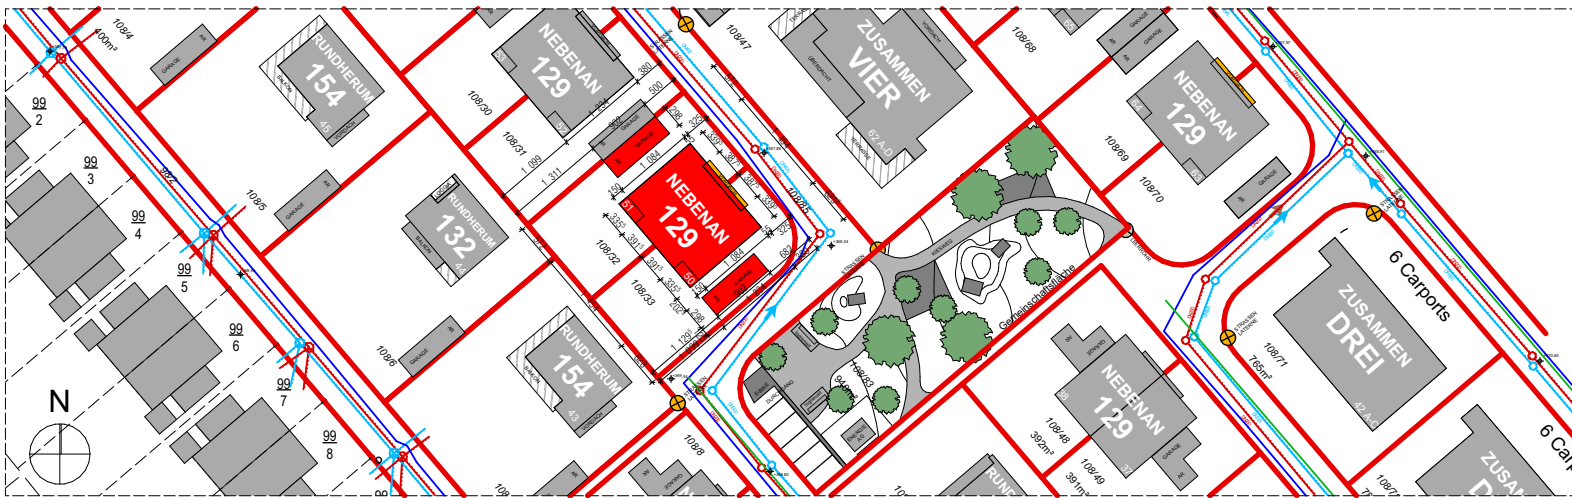


LAGEPLAN | 1:1000




PERSPEKTIVE 1



PERSPEKTIVE 2

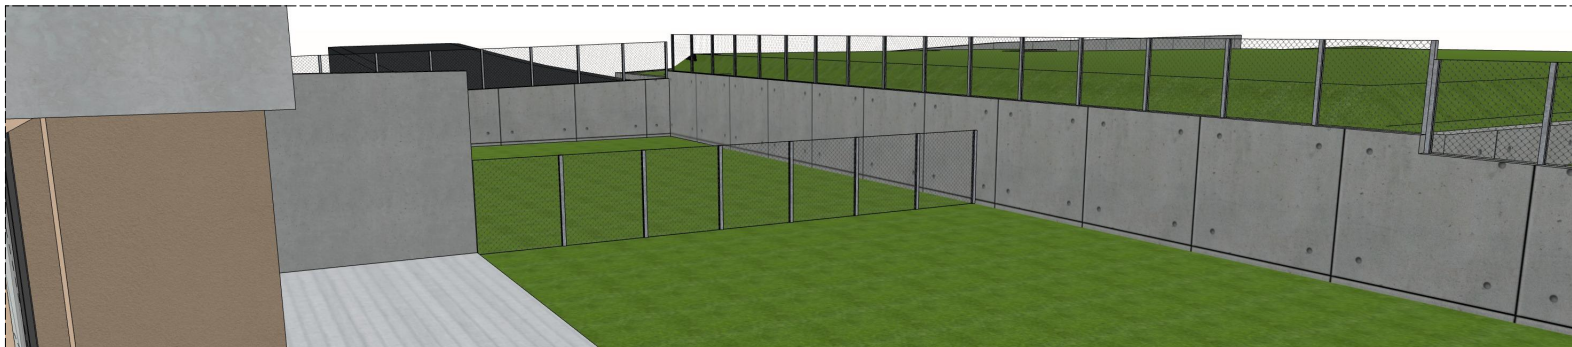

PERSPEKTIVE 3

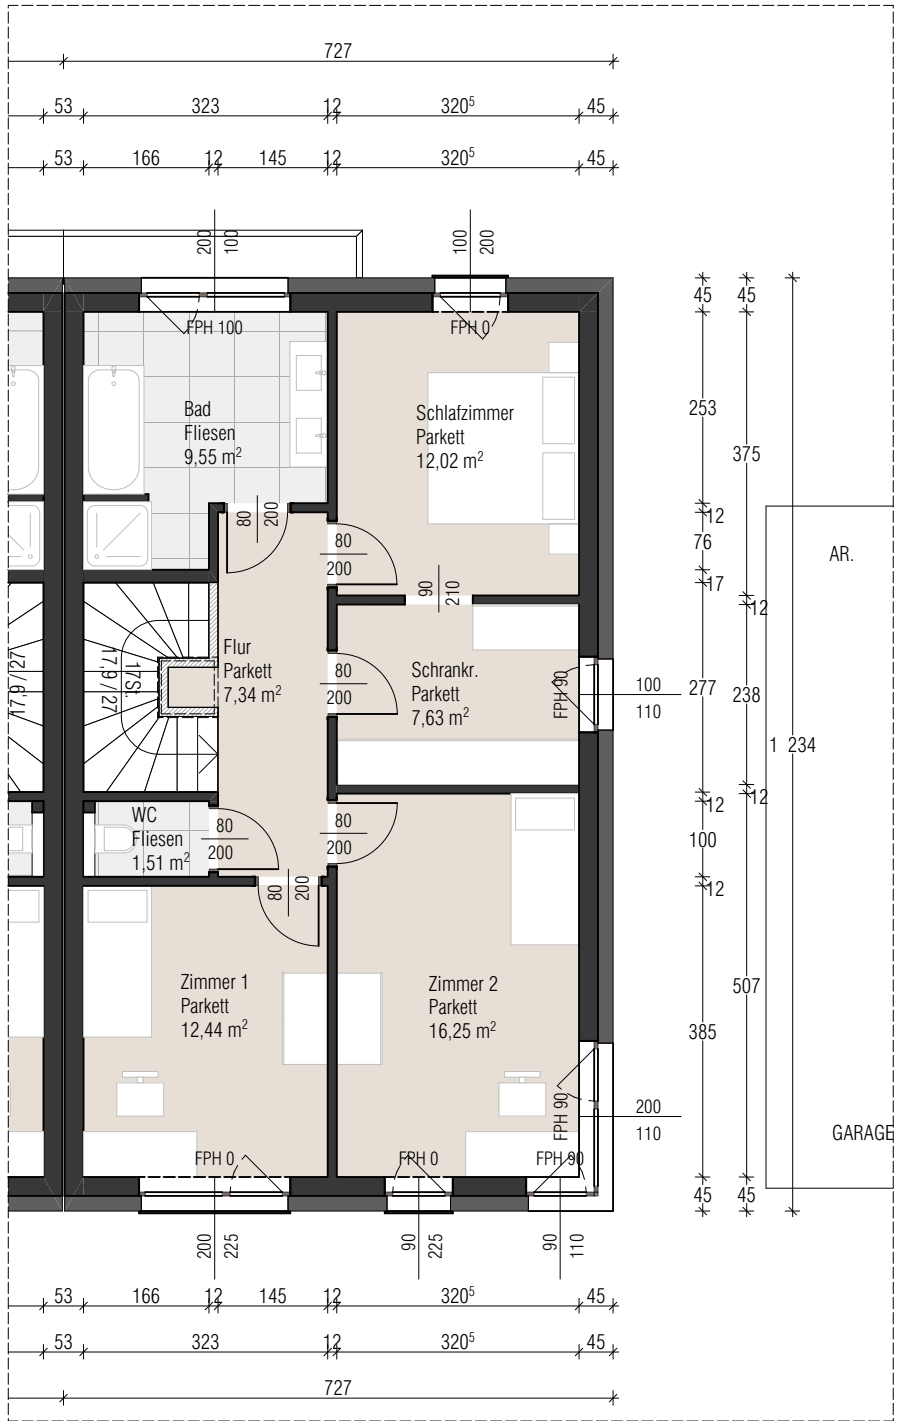

OBERGESCHOSS | 1:100

