



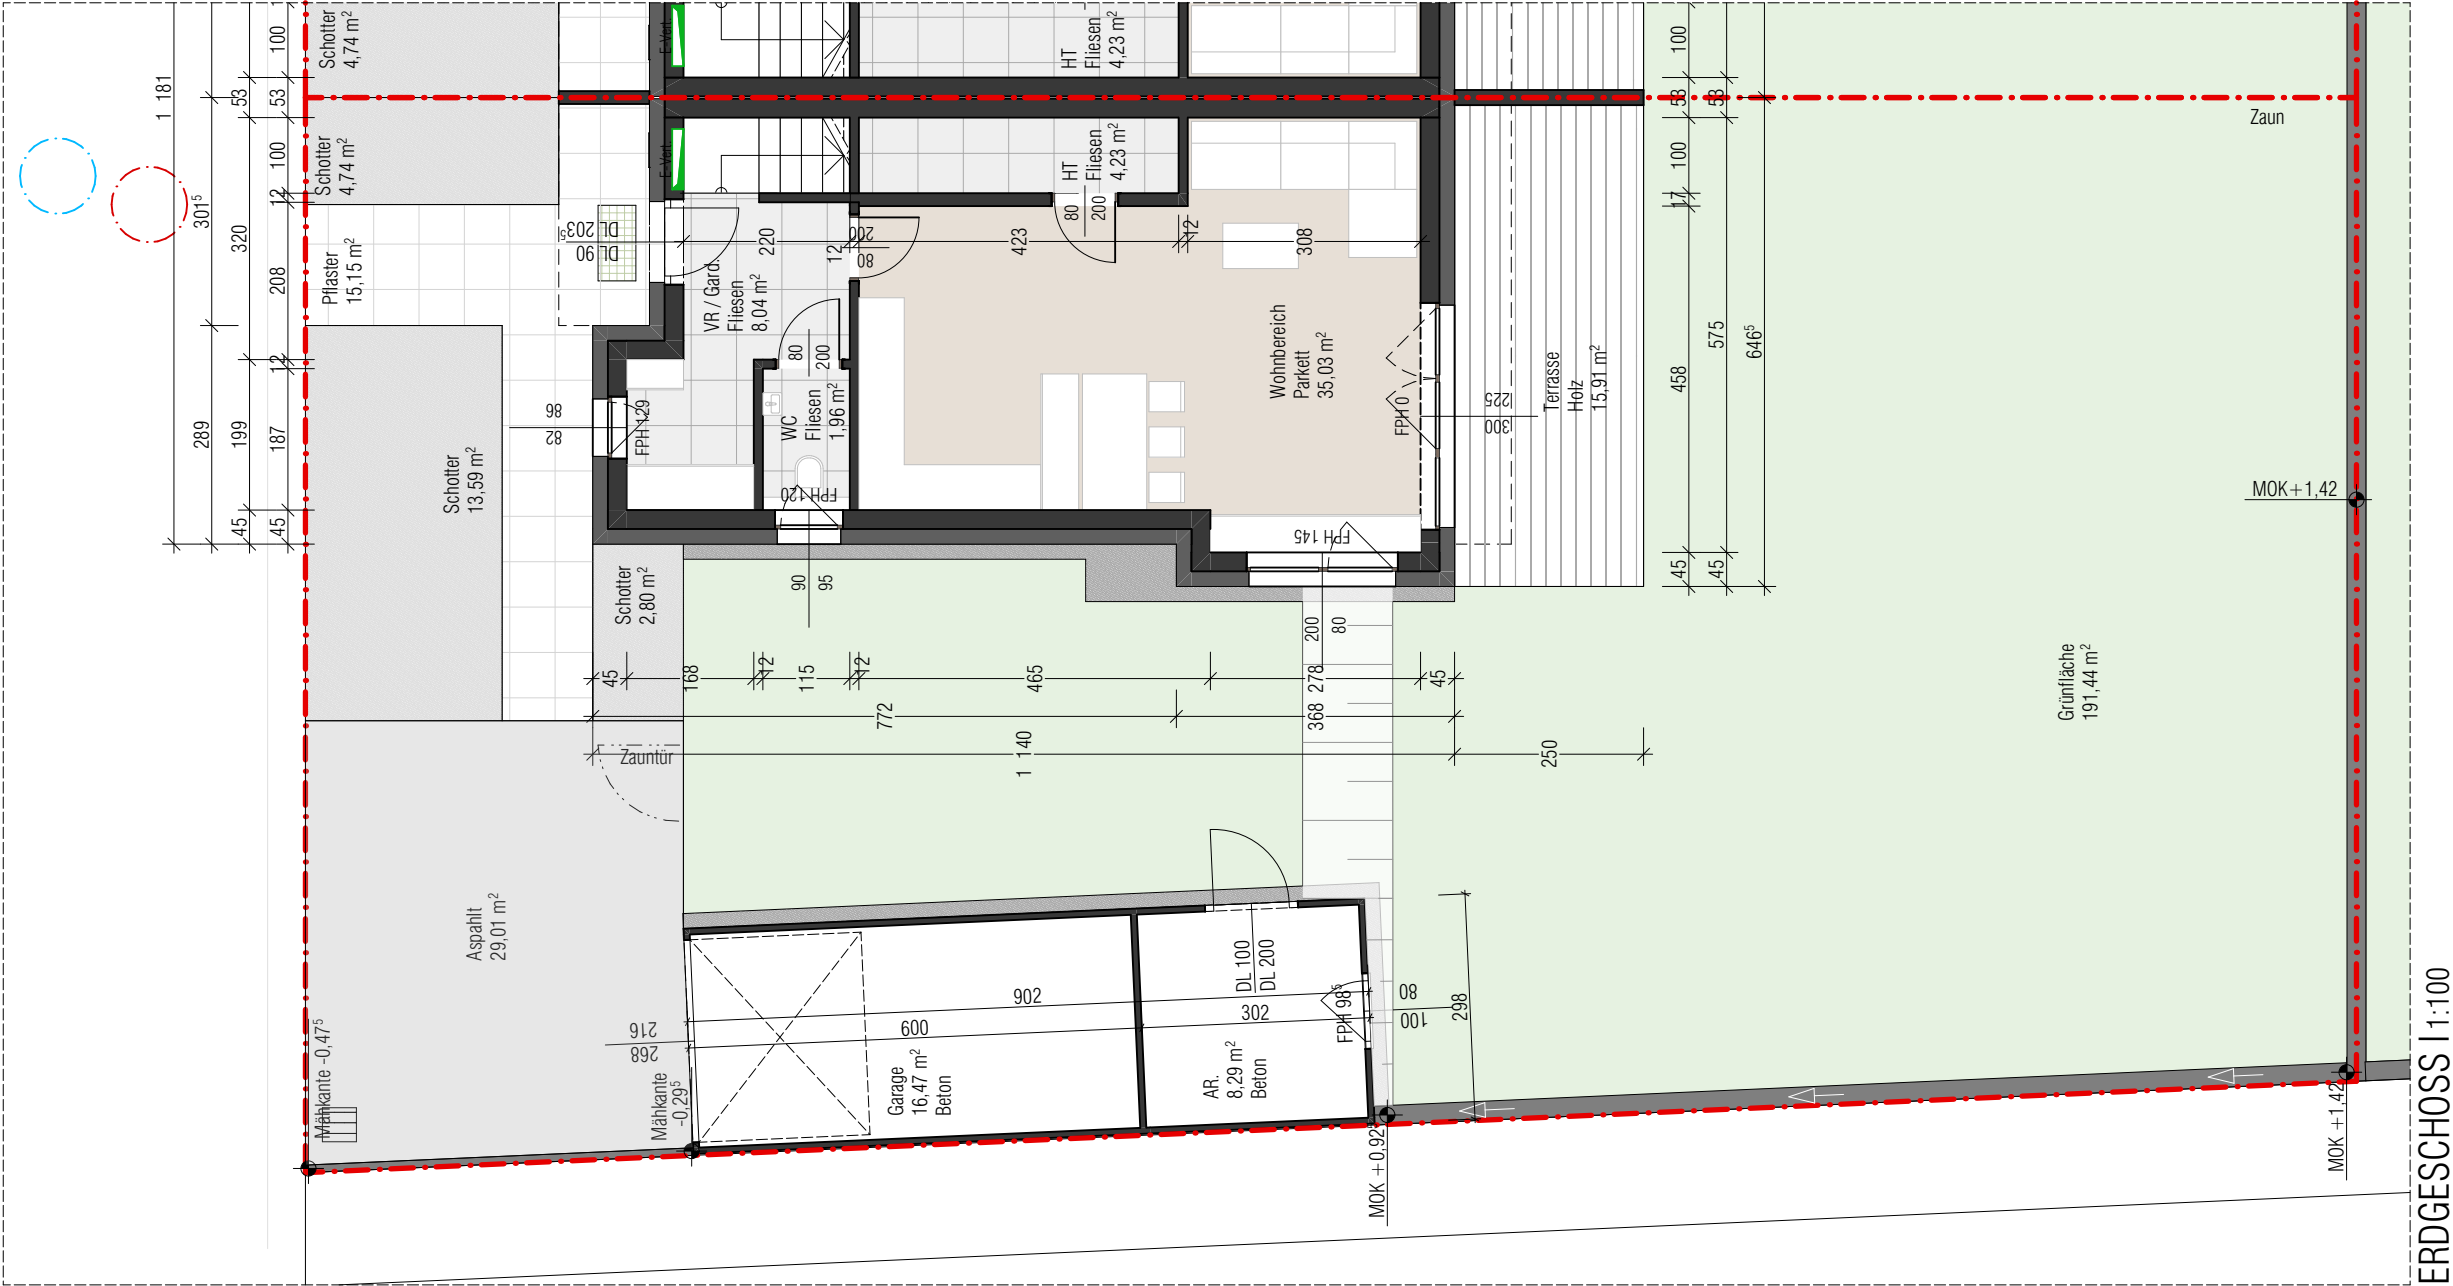

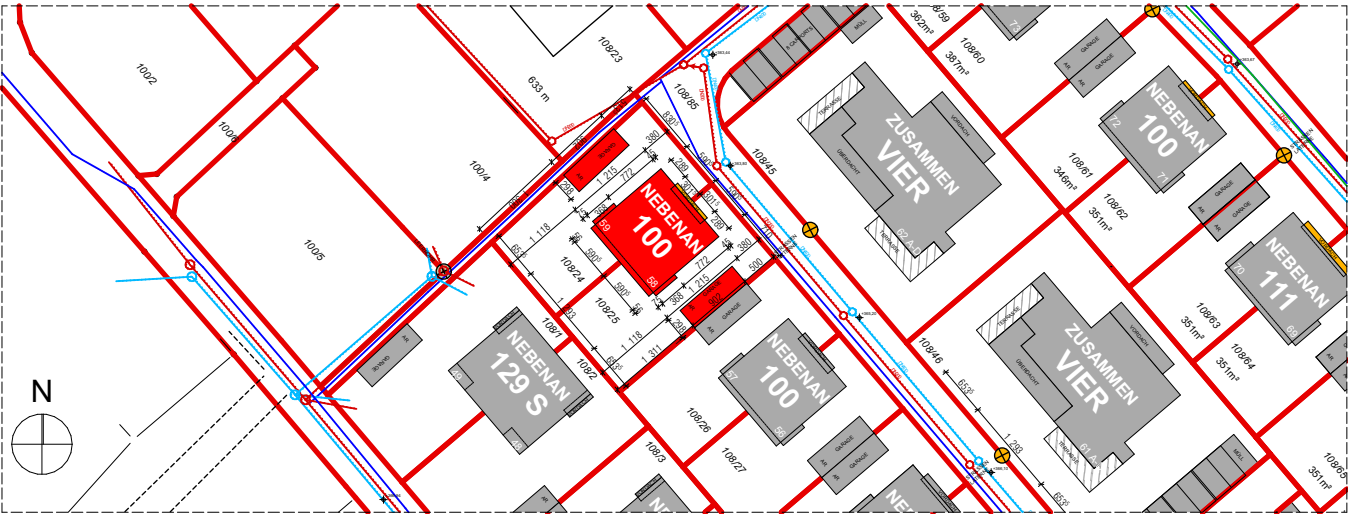


LAGEPLAN I 1:1000




PERSPEKTIVE 1



PERSPEKTIVE 2

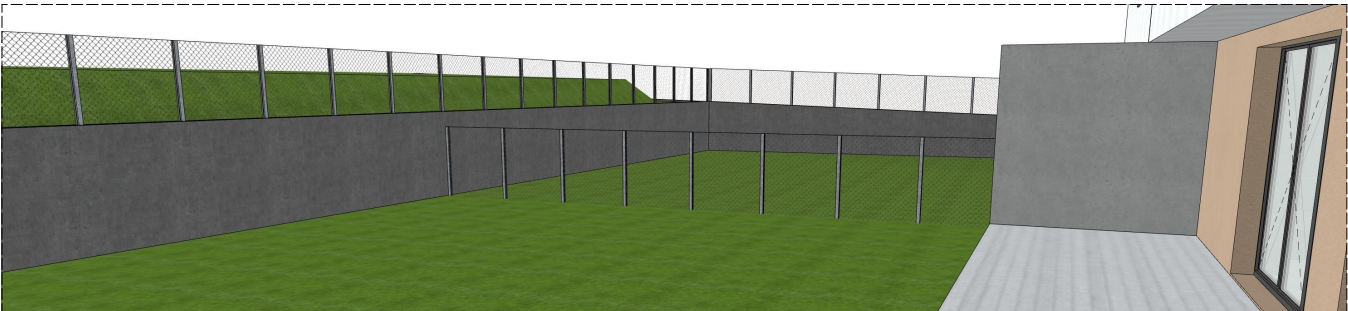

PERSPEKTIVE 3

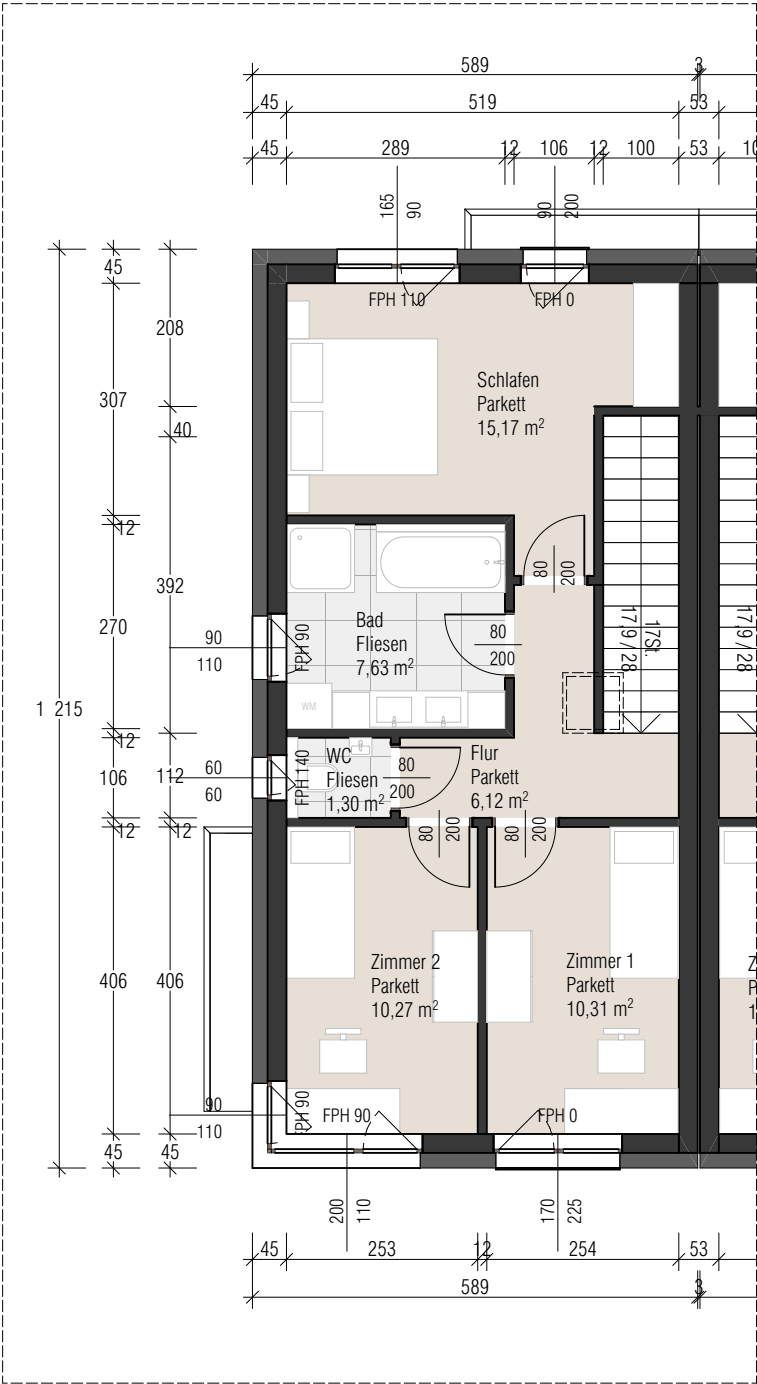

OBERGESCHOSS I 1:100