UNTERLAGEN Dienstbarkeiten WOHNBEBAUUNG EBERSTALZELL PROCON

WE 2/F BEMASSTE PLÄNE (ROHBAUMASSE - NATURMASSE NEHMEN) Maßstab 1:100 Datum 23.05.2016
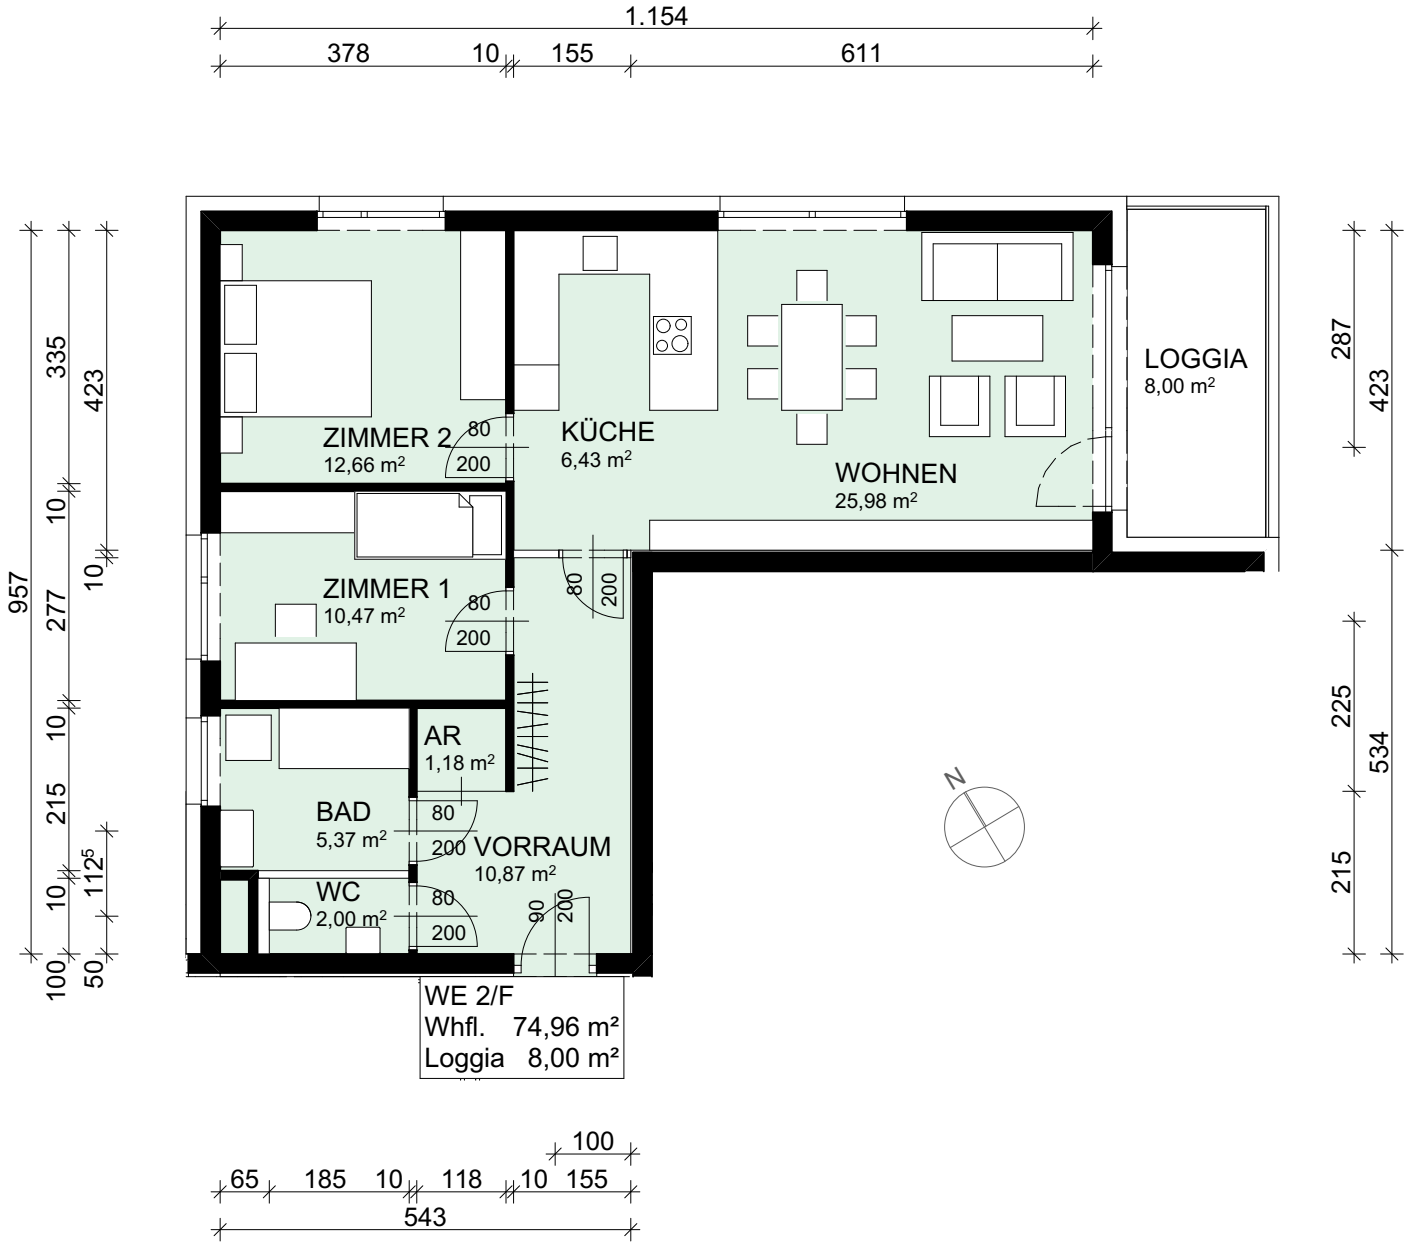
ARCHITEKT NORBERT HADERER